

JMSG

黄石公司

DESIGN UNIT ????:

基米设计装修工作室

五医便民大药店

PROJBCT 工程名称:

DRAWING TITLE 图纸名称:

EXPLANATION 图例说明:

备注:
本图由设计师之手, 所有数据不得随意更改, 如有
变更, 须以比例尺为准, 一切以图内数字所示为准
承建人必须在工地核对图内所示数字之准确性, 如发
现有矛盾处, 应立即通知设计师, 同时签字归本公司

DESIGNER HOST 设计主持人:

TLIENTELE 业主确认:

DESIGNER 设计师:

DRAWN 绘图员:

CHECK 校 对:


APPROVED 审 核:

SCALE 比 例:

DATE

DWG.NO 图样编号:

P-01

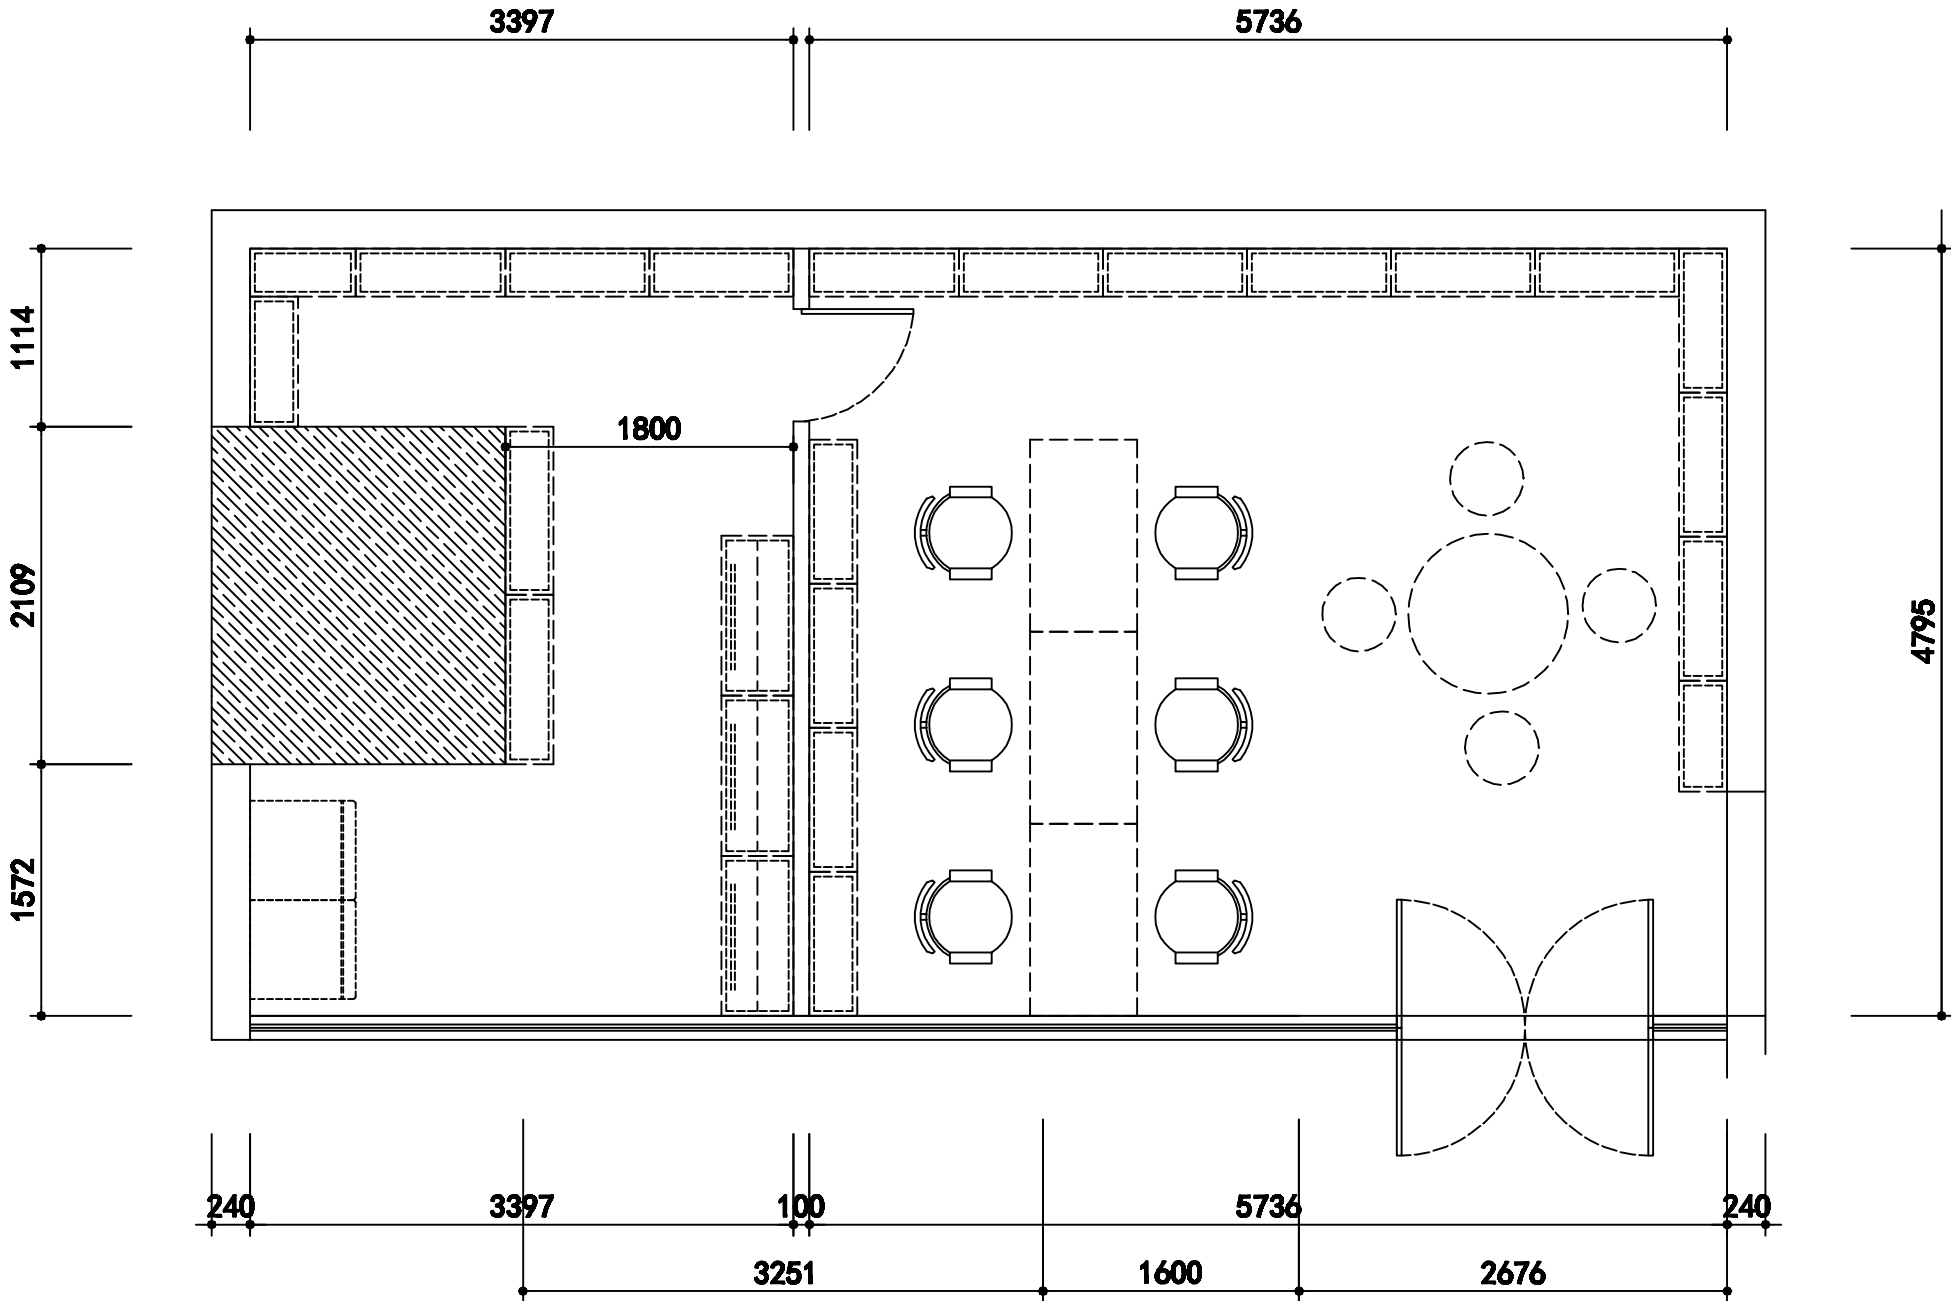

五医便民大药房
平面布置图